


Gamme Tradition 68 mm



BOIS

Fenêtre 2 vantaux

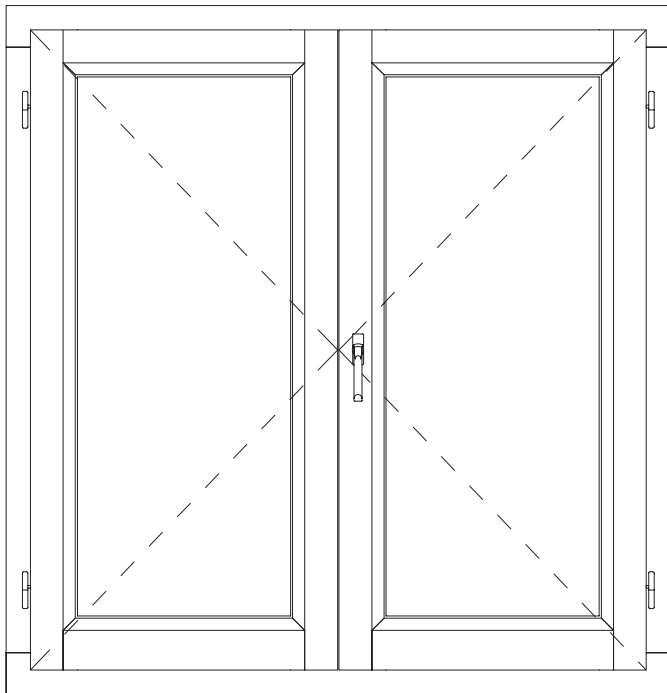

Code : CR2

Hauteur Clair Vitrage = Hauteur Tableau - 188 mm
 Largeur Clair Vitrage = (Largeur Tableau - 290.5 mm) / 2

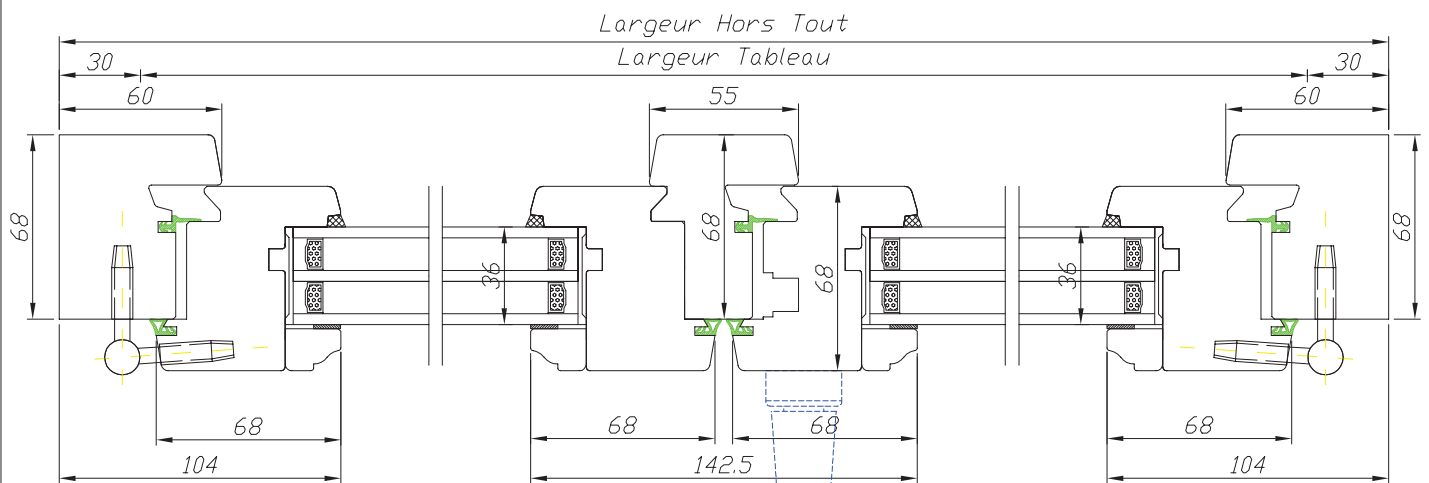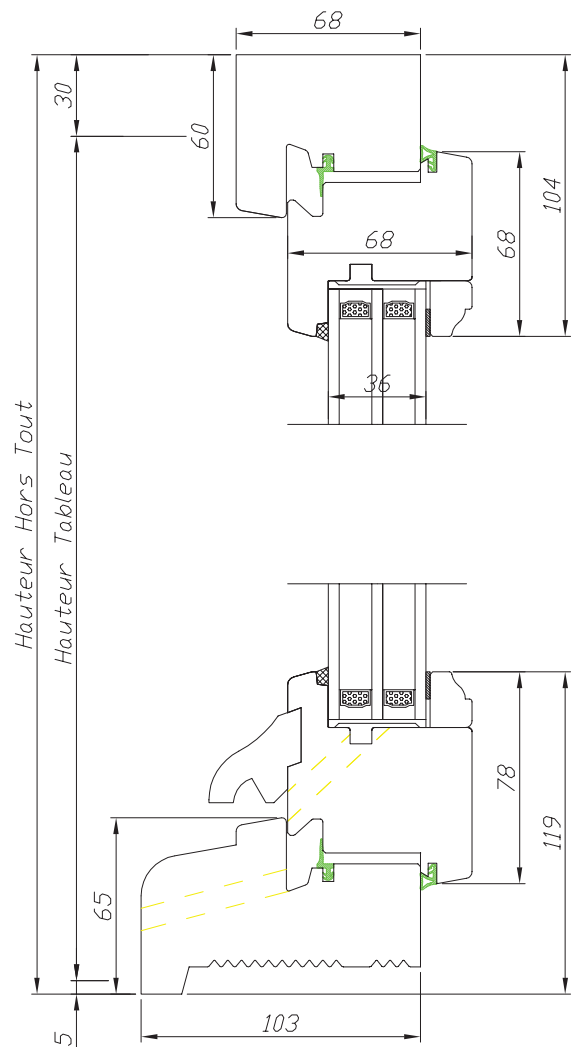

132 rue de la Fondanière
 85120 La Tardière



Tél : 02 51 51 70 37
 Fax : 02 51 51 79 37
 devis@marquisboisalu.fr