


# Gamme à l'Ancienne 58 mm


## BOIS

### Fenêtre 2 vantaux

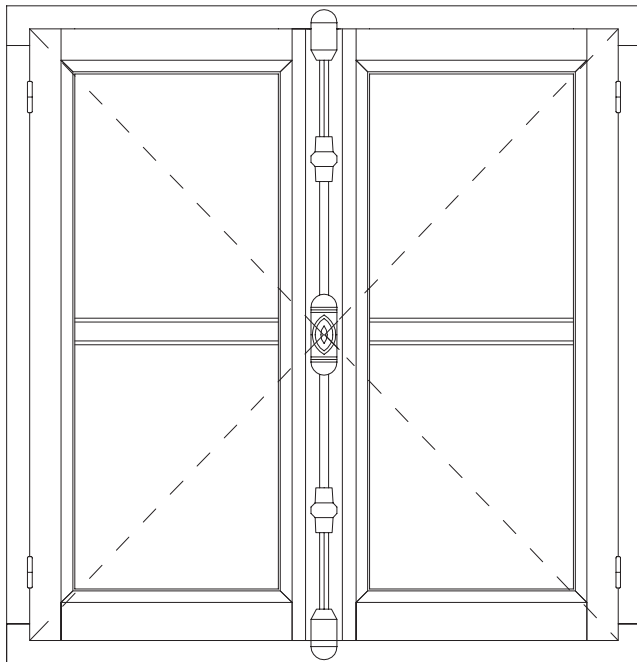


Code : CR2

Hauteur Clair Vitrage = Hauteur Tableau - 184 mm  
 Largeur Clair Vitrage = ( Largeur Tableau - 308 mm ) / 2

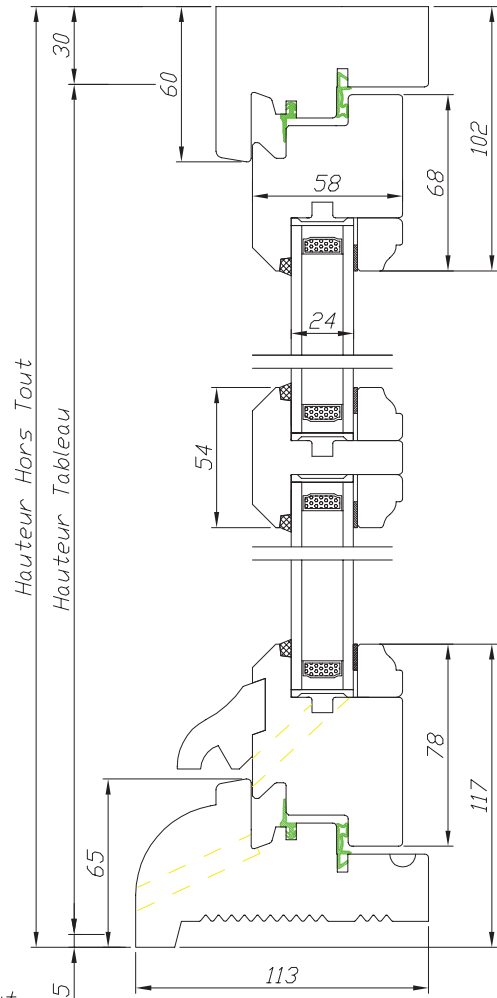

Largeur Hors Tout  
 Largeur Tableau

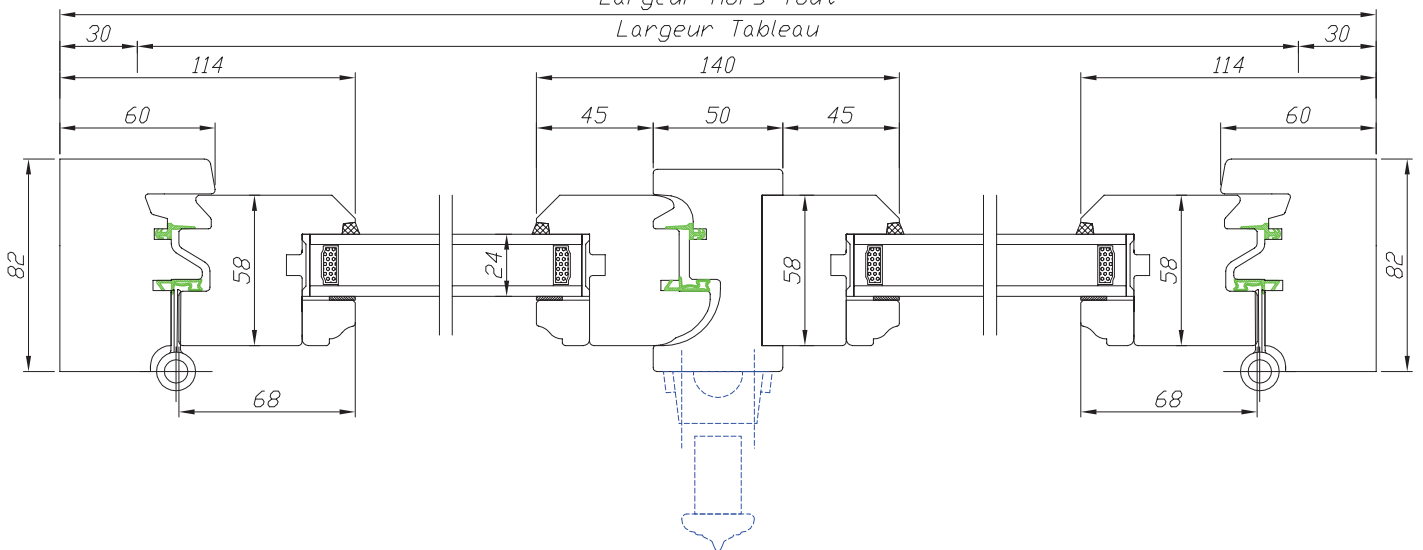

132 rue de la Fondanière  
 85120 La Tardière

**Marquis**  
 MENUISERIE

Tél : 02 51 51 70 37  
 Fax : 02 51 51 79 37  
 devis@marquisboisalu.fr