



Coupe horizontale

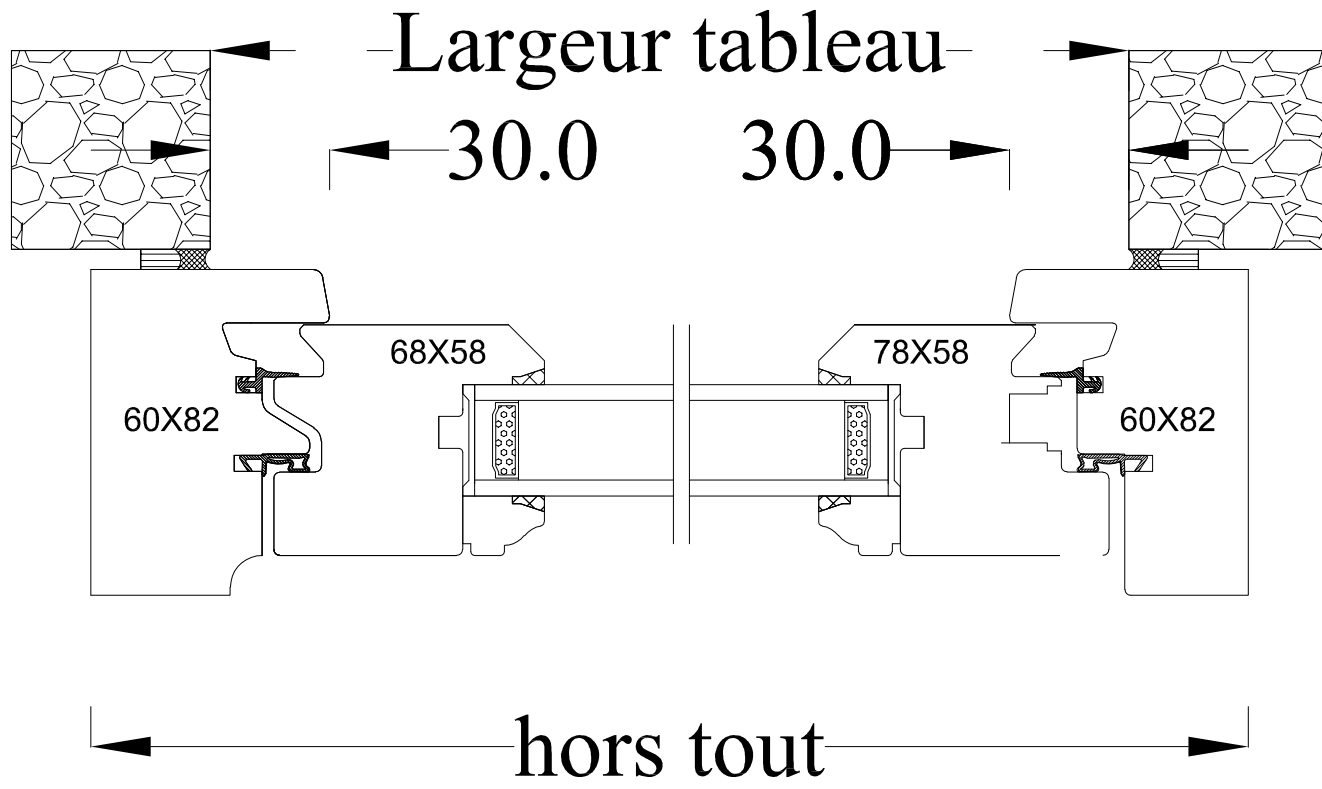


Coupe verticale

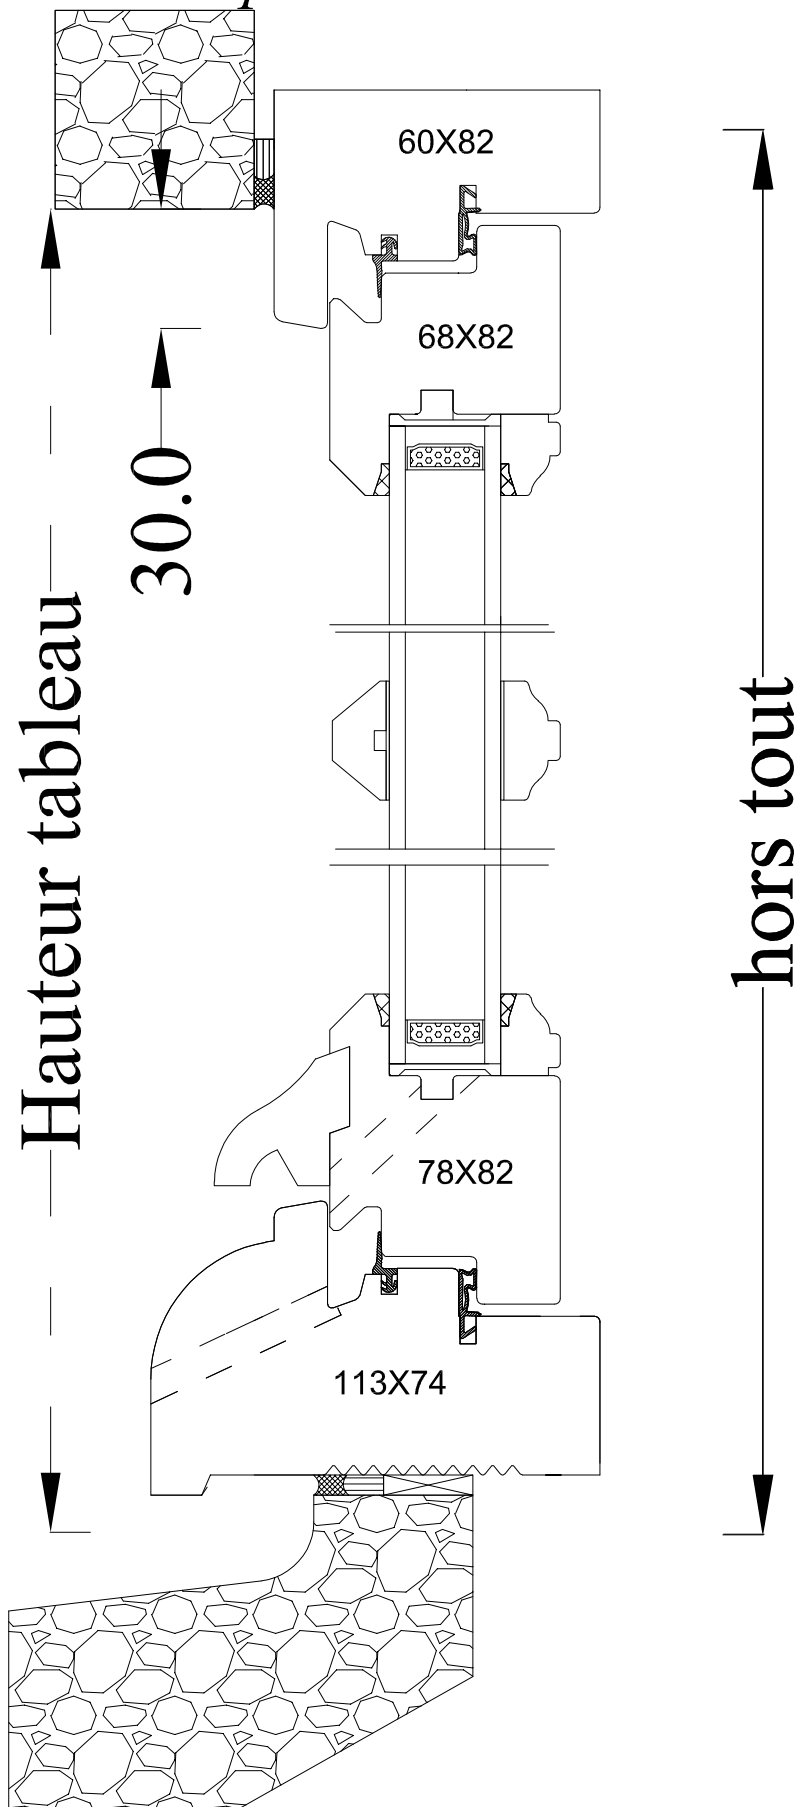


ANCIENNE 58 pente 45° EXT.

Châssis fixe faux ouvrant

Moulure douçine intérieure / pente 45° extérieure

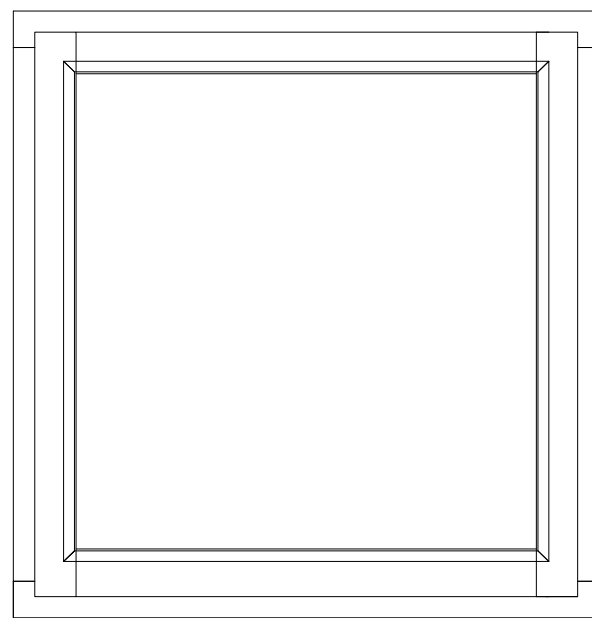

Code : CFFO

| | | | |
|---------------------------------------------------------------------------------------|---|----------|-----------|
| Date : | | Client : | |
| Dess.par: | | | |
|  | Tél : 02 51 51 70 37 Fax : 02 51 51 79 37 www.menuiserie-marquis.fr 132 rue de la Fondanière | | Chantier: |
| | A4 | Page 10 | |