



Coupe horizontale

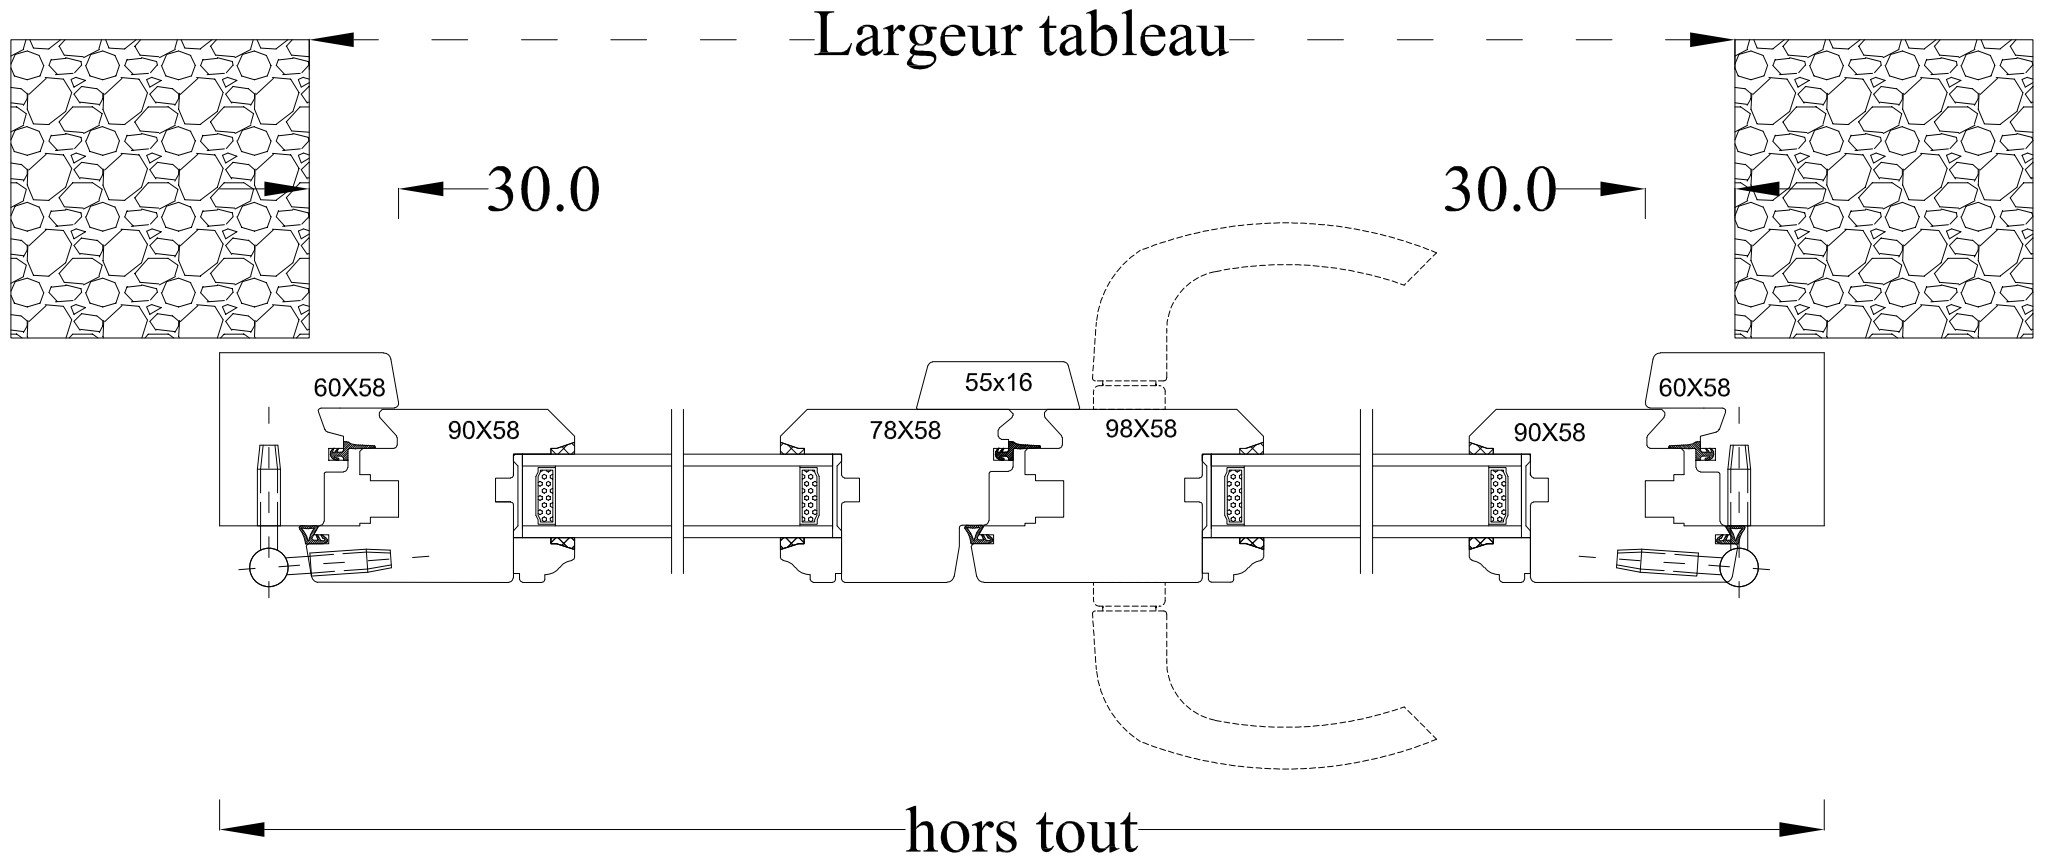


Coupe verticale

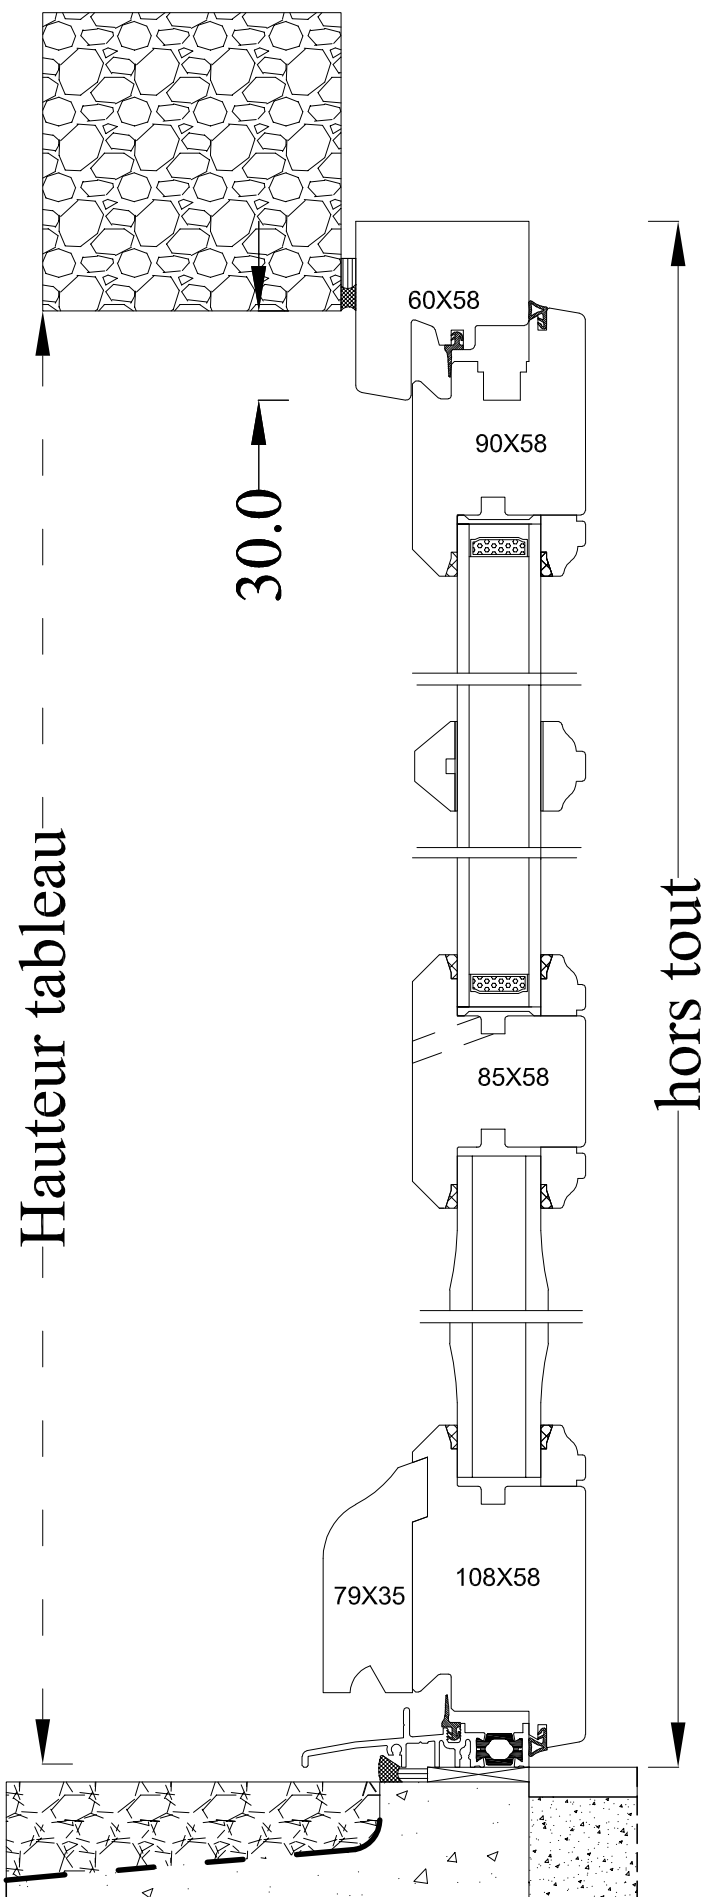


TRADITION 58 J12 pente 45° EXT

Porte serrure barillet 2 vantaux, seuil de 20mm PMR
Moulure douçine intérieure / pente 45° extérieure

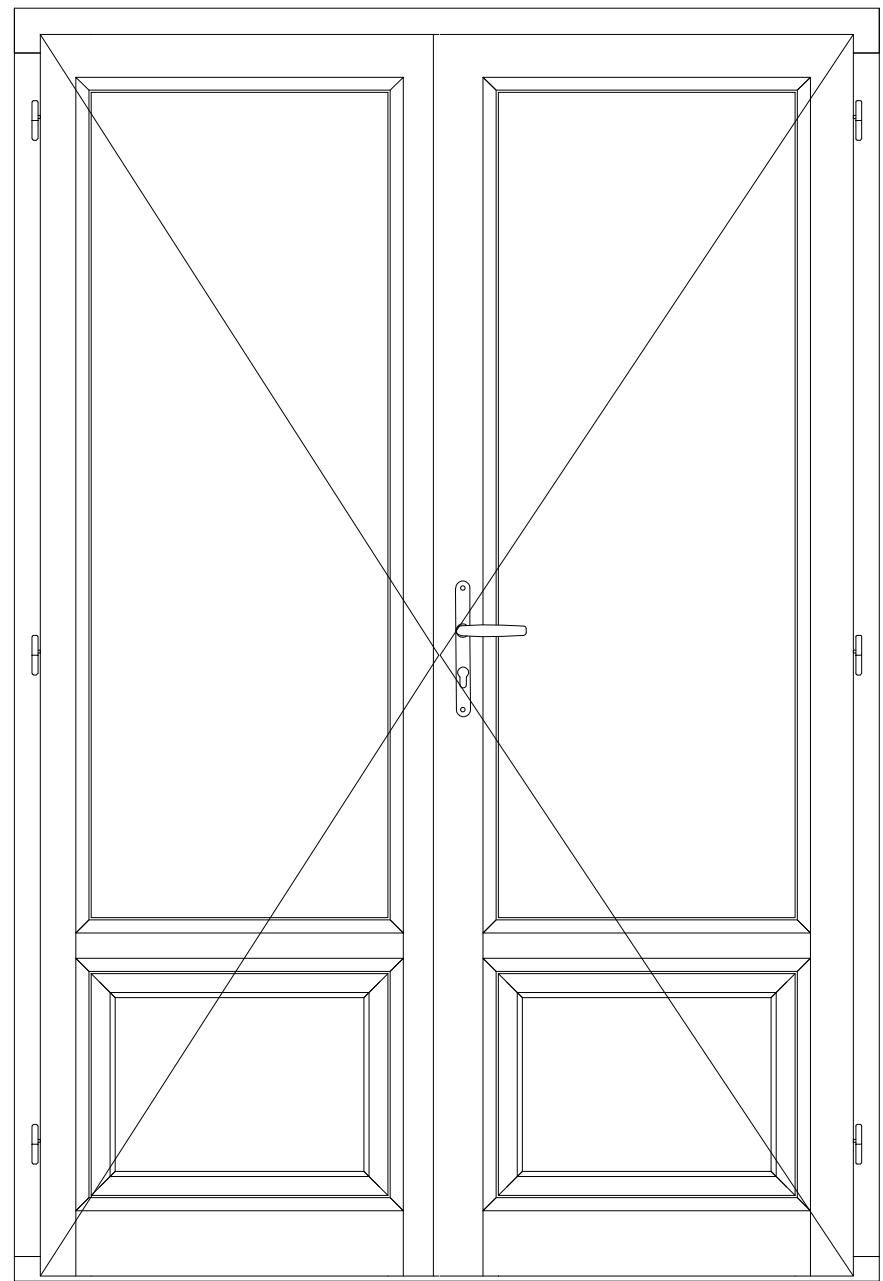

Code : PF2S

Date :	Client :
Dess.par:	Chantier:
 <p>Tel : 02 51 51 70 37 Fax : 02 51 51 79 37 www.menuiserie-marquis.fr 132 rue de la Fondanière</p>	A4
	Page 22