



Coupe horizontale

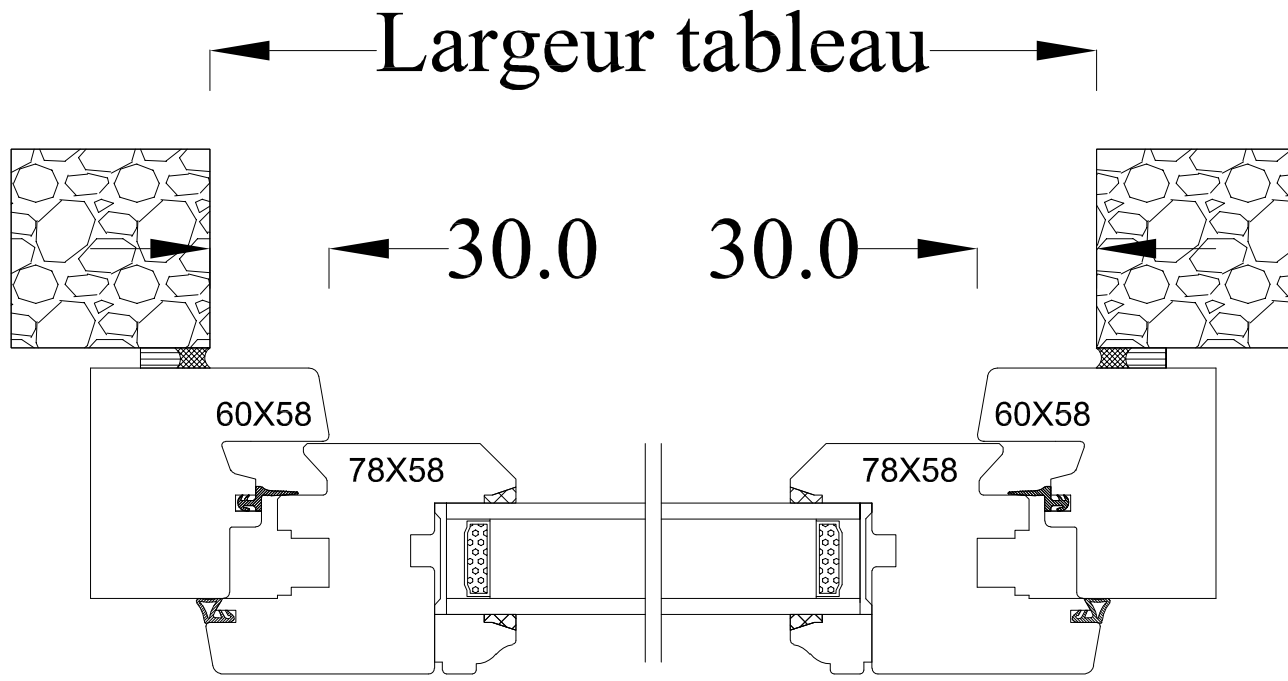


Coupe verticale

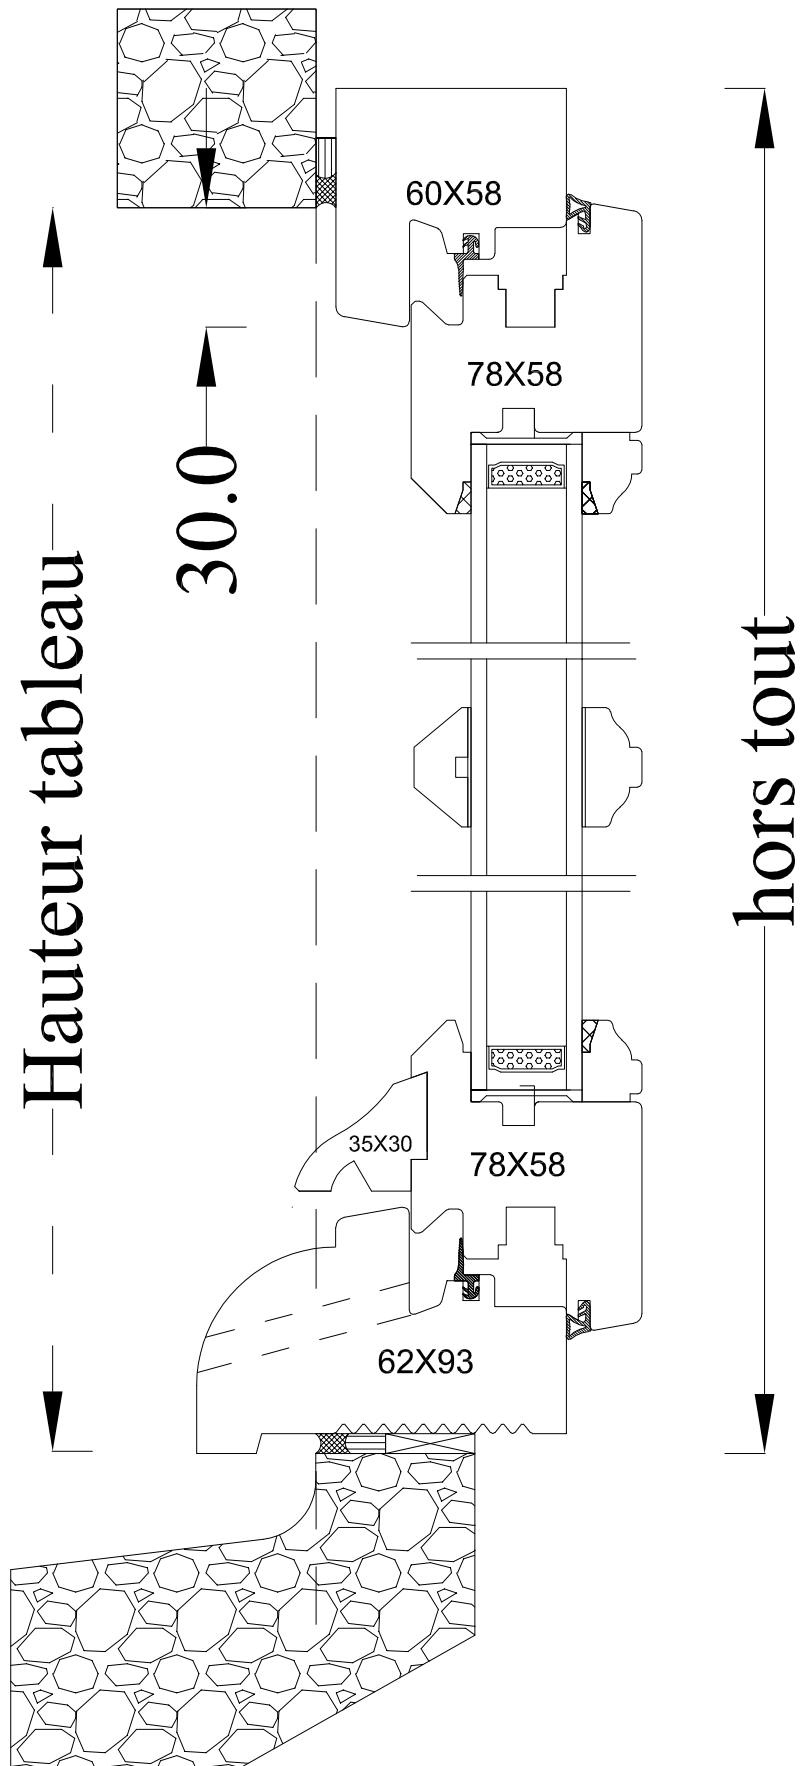


TRADITION 58 J12 pente 45° EXT.

Châssis fixe faux ouvrant

Moulure douçine intérieure / pente 45° extérieure

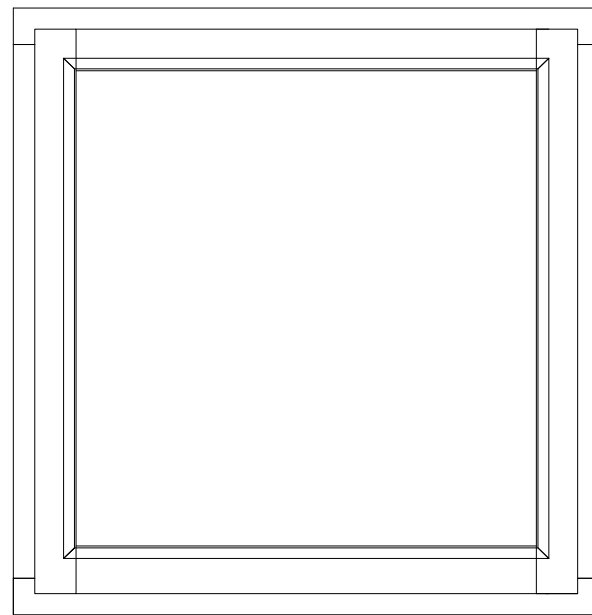

Code : CFFO

Date :		Client :	
Dess.par:			
	Tél : 02 51 51 70 37 Fax : 02 51 51 79 37 www.menuiserie-marquis.fr 132 rue de la Fondanière	Chantier:	
		A4	Page 10