



Coupe horizontale

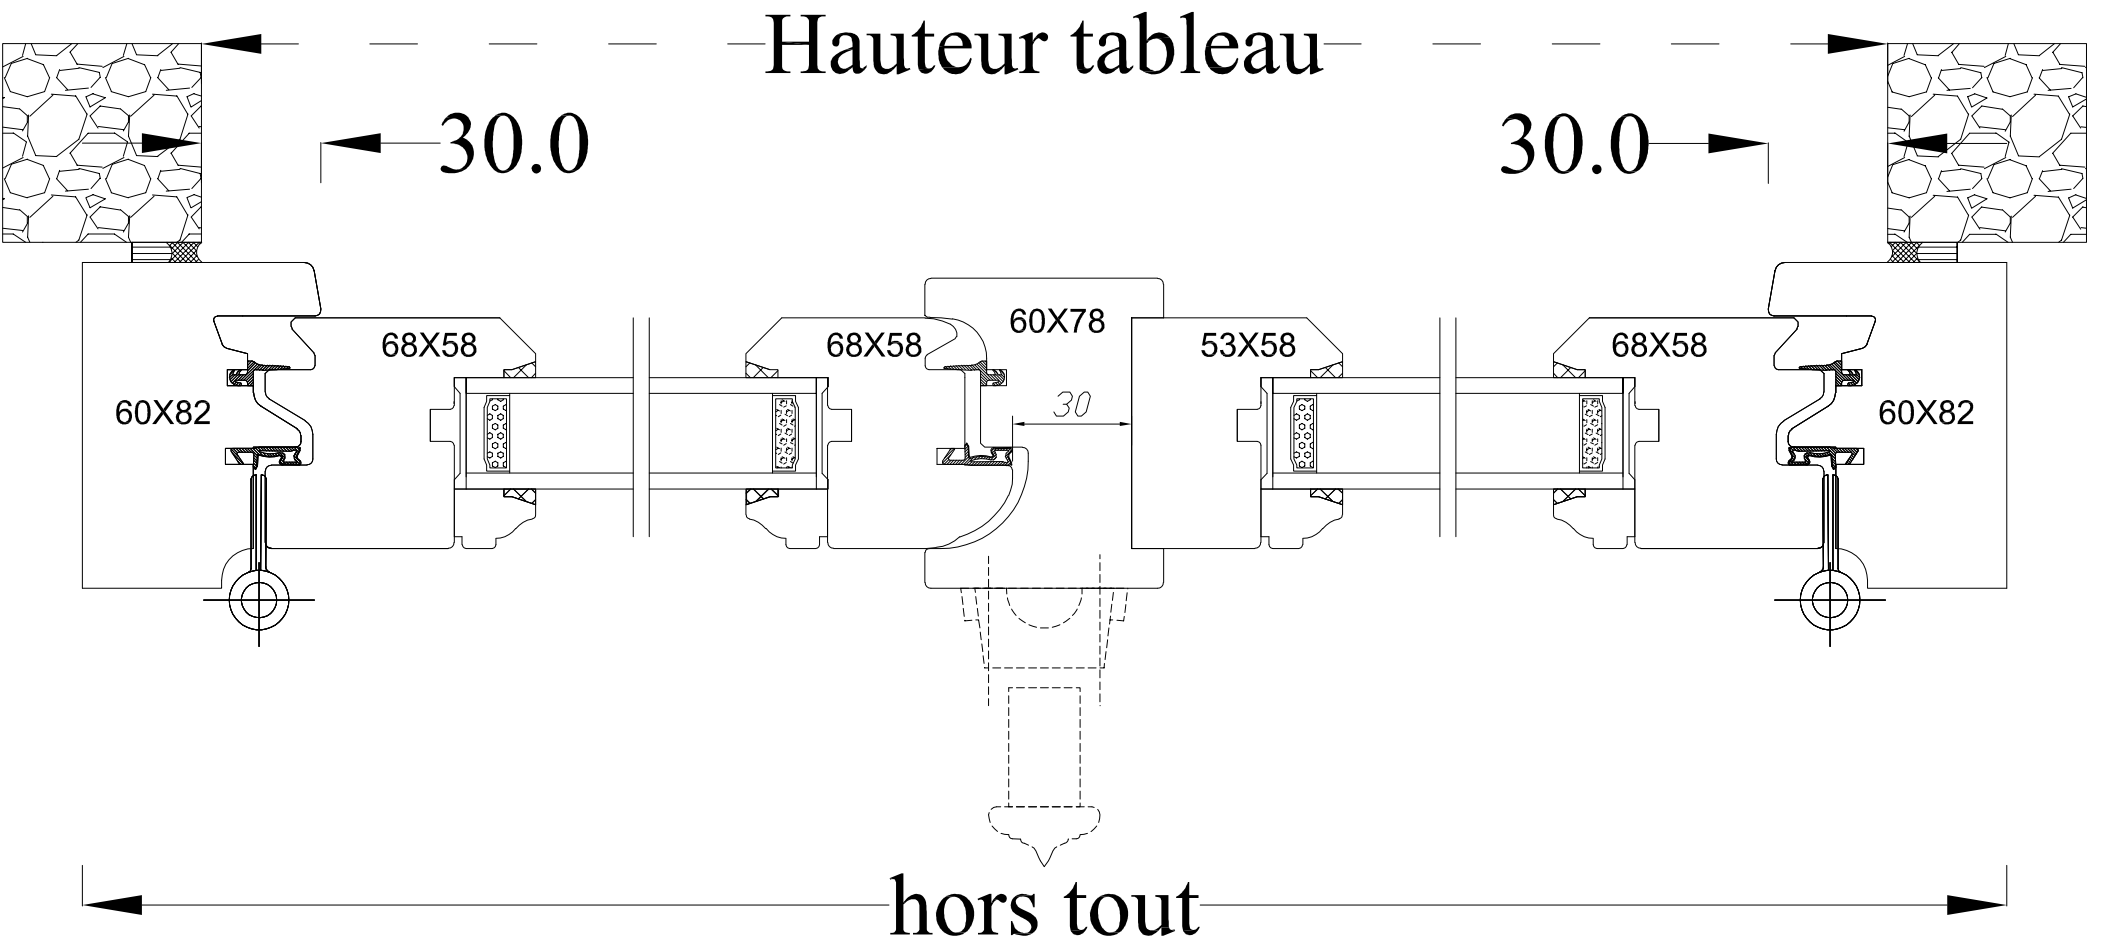


Coupe verticale

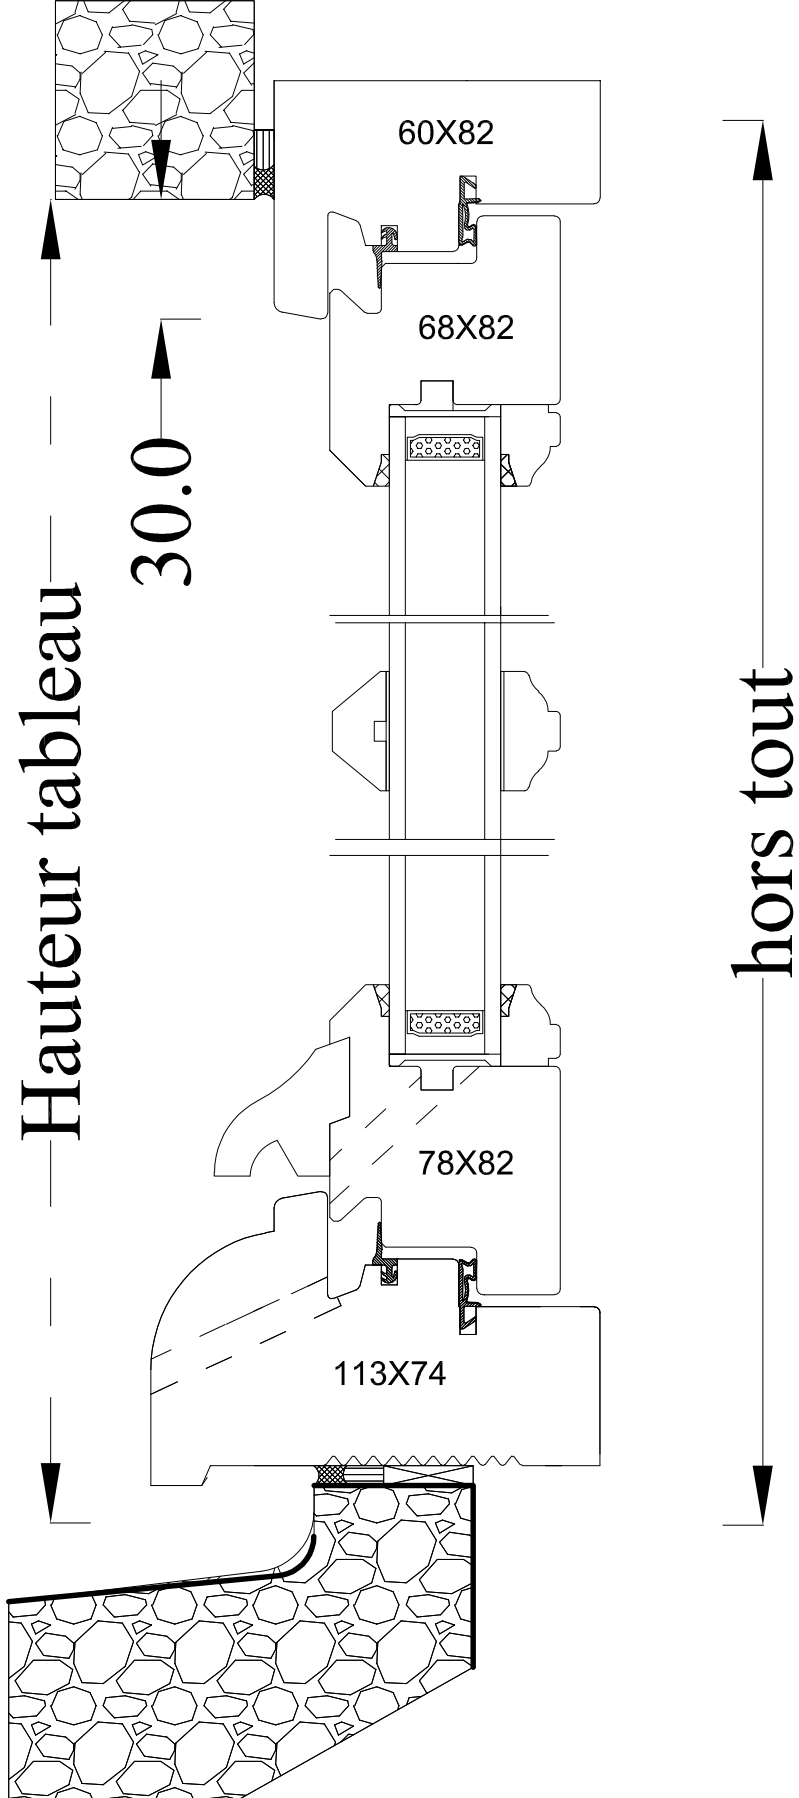


ANCIENNE 58 pente 45° EXT.

*Croisée 2 vtx droite tirant, poignée centrée
Moulure douçine intérieure / pente 45° extérieure*

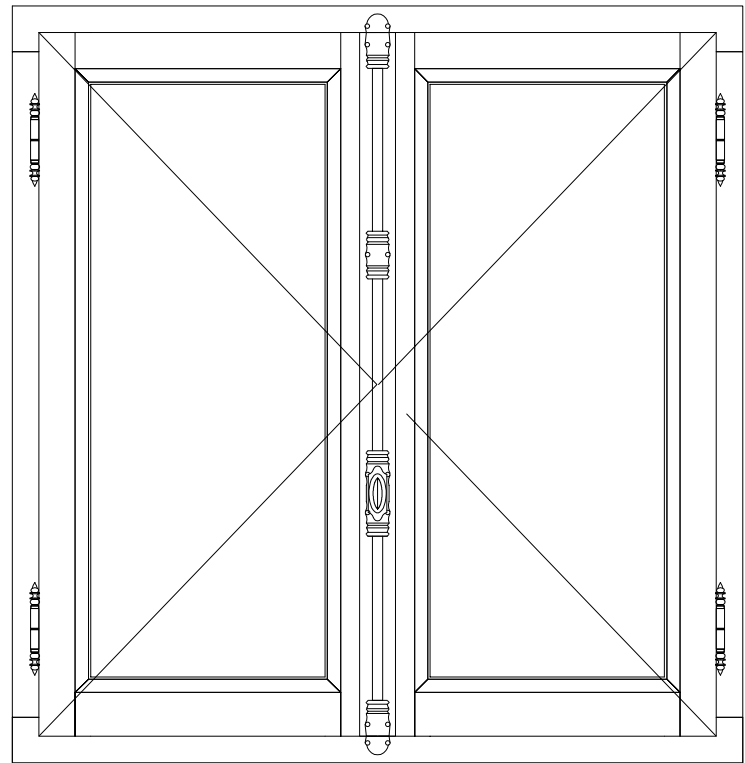

Code : CR2

Date :		Client :	
Dess.par:			
	Tél : 02 51 51 70 37 Fax : 02 51 51 79 37 www.menuiserie-marquis.fr 132 rue de la Fondanière		Chantier:
	A4	Page 14	