



Coupe horizontale

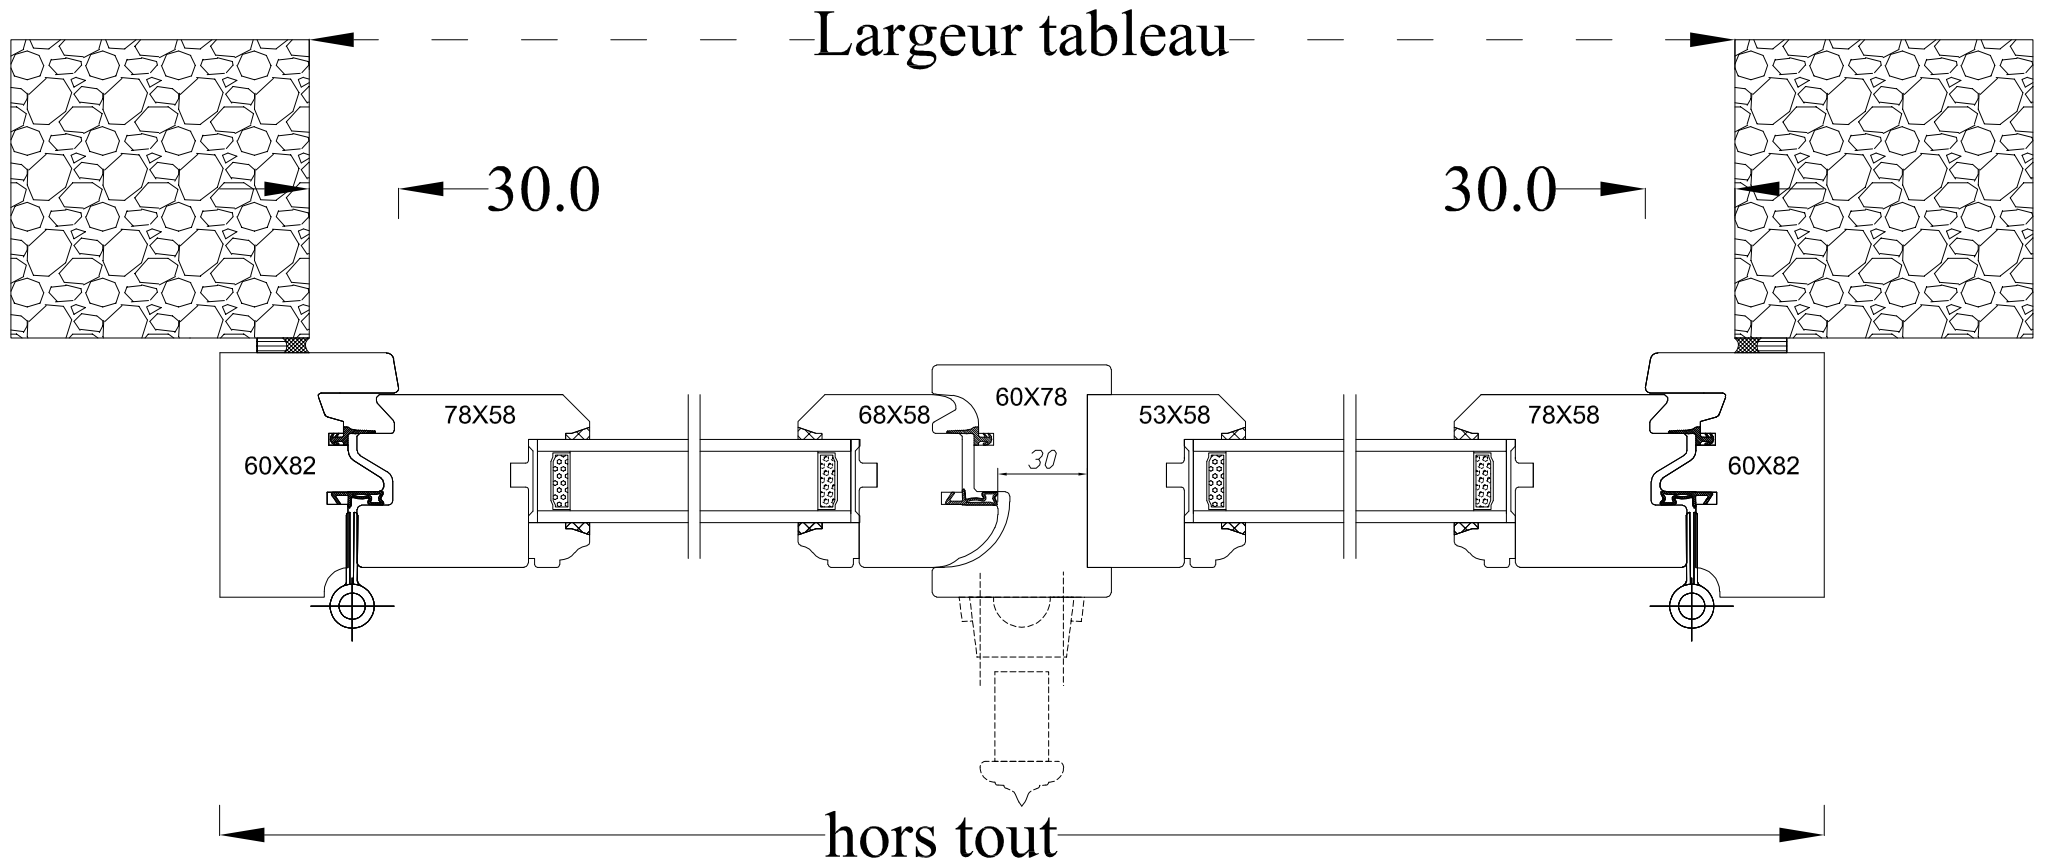


Coupe verticale

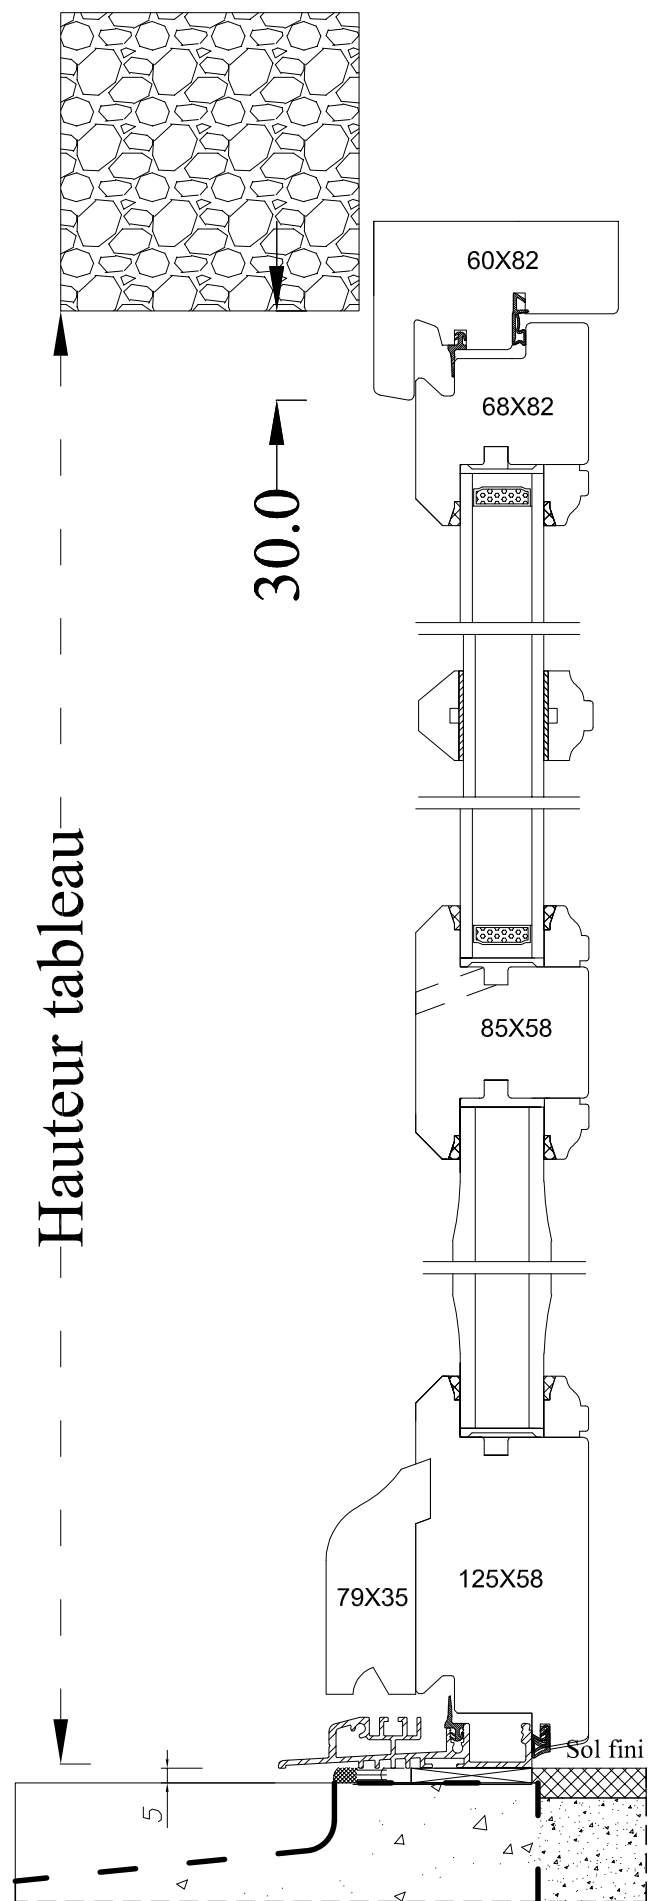


ANCIENNE 58 pente 45° EXT

Porte cremone 2 vantaux, seuil de 17mm PMR
Moulure douçine intérieure / pente 45° extérieure

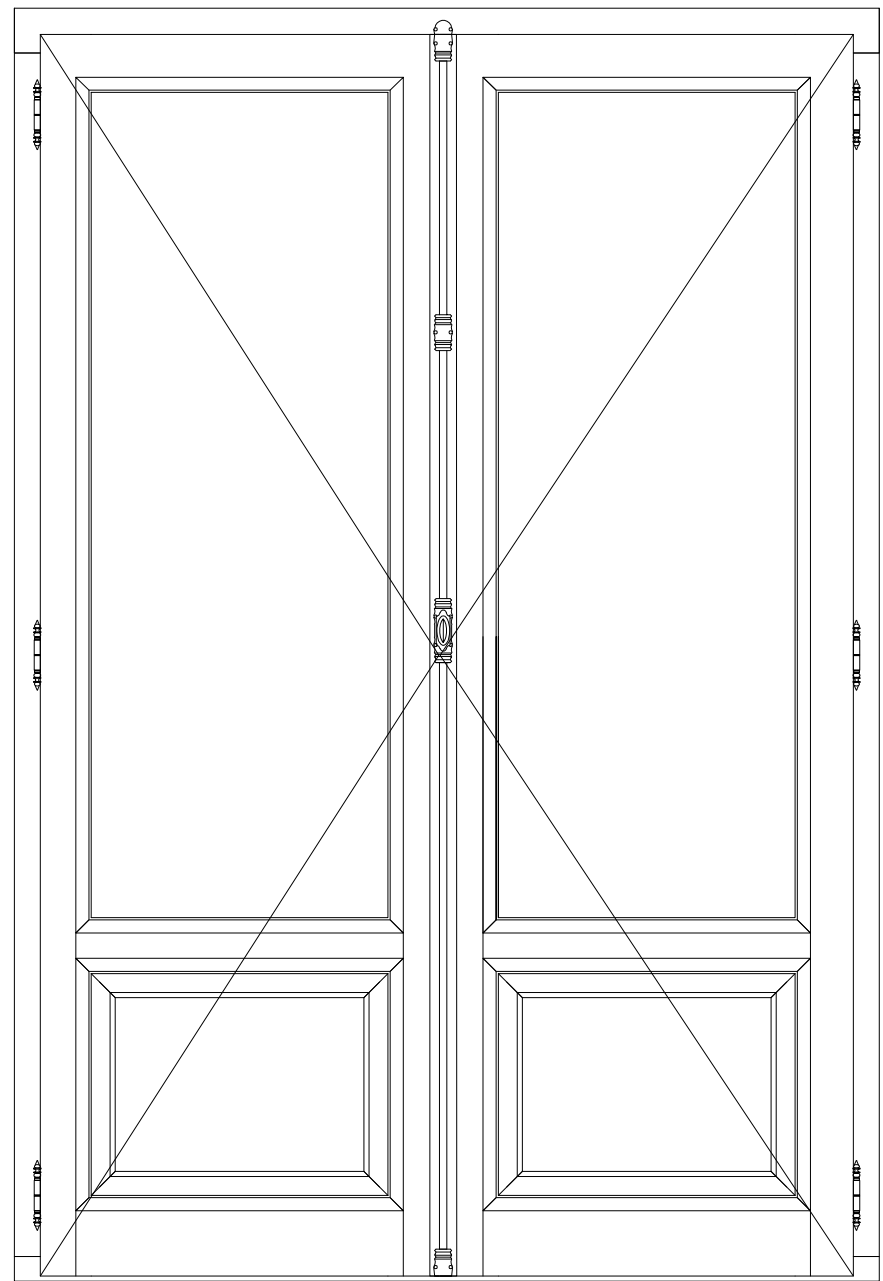

Code : PF2S

Date :		Client :	
Dess.par:		Chantier:	
	Tél : 02 51 51 70 37 Fax : 02 51 51 79 37 www.menuiserie-marquis.fr 132 rue de la Fondanière		A4