



Coupe horizontale

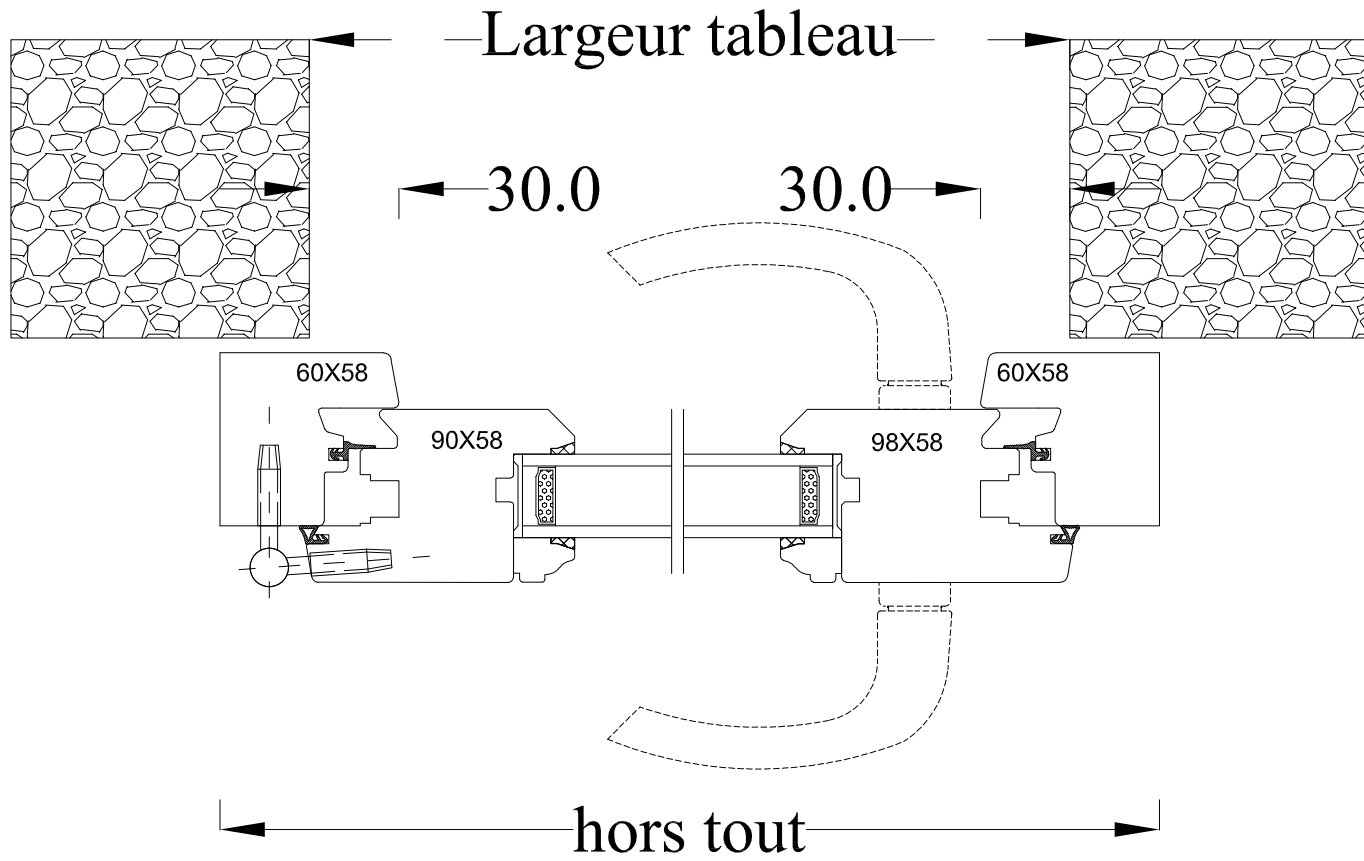


Coupe verticale

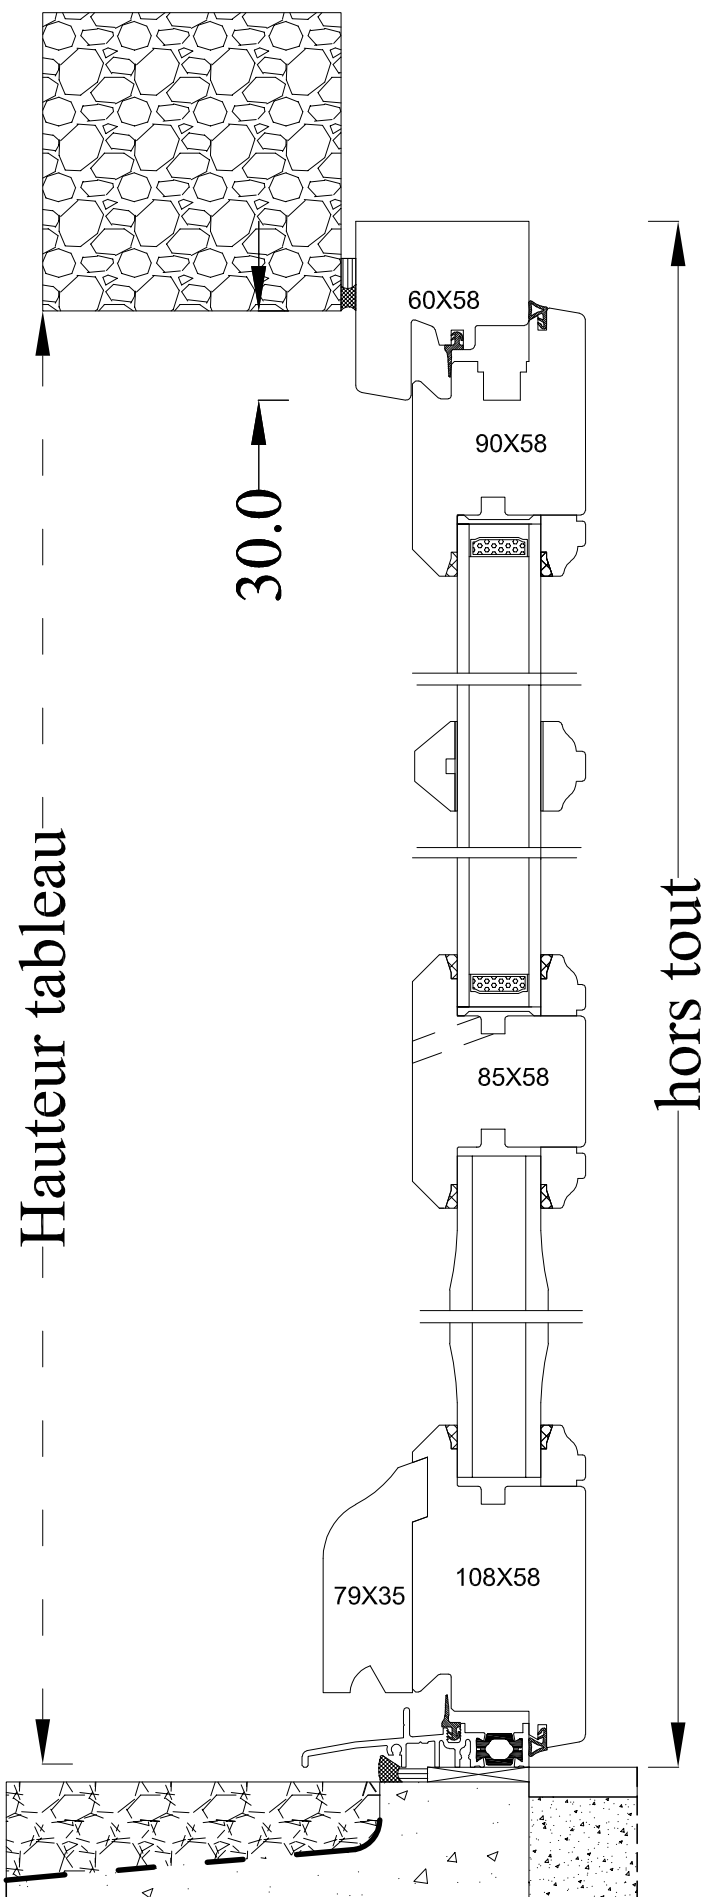


TRADITION 58 J12 pente 45° EXT

Porte serrure barillet 1 vantail D/G tirant, seuil de 20mm PMR
Moulure douçine intérieure / pente 45° extérieure

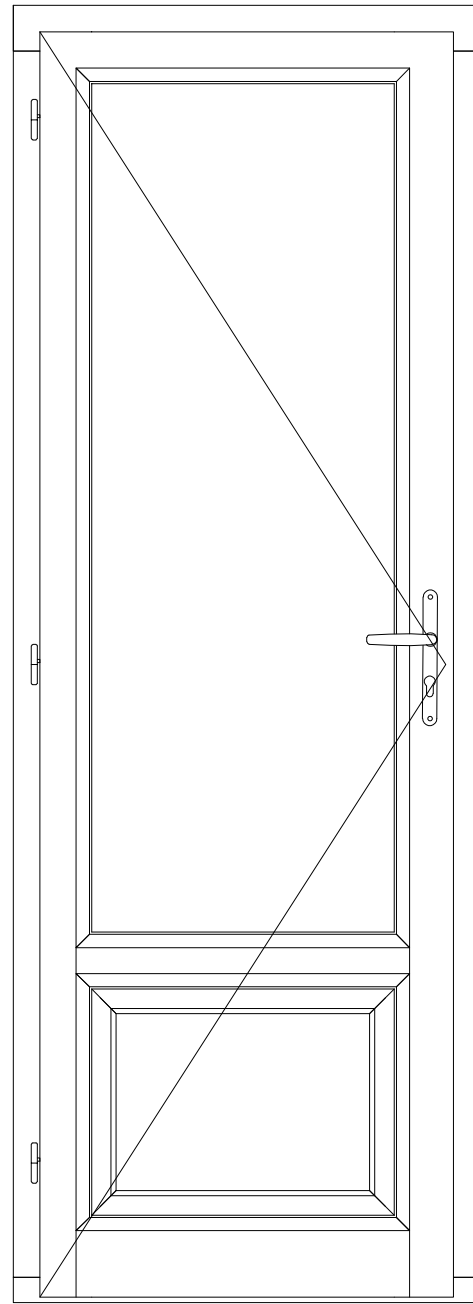

Code : PF1S

Date :		Client :	
Dess.par :		Chantier :	
 Tél : 02 51 51 70 37 Fax : 02 51 51 79 37 www.menuiserie-marquis.fr 132 rue de la Fondanière		A4	Page 20