




Coupe horizontale

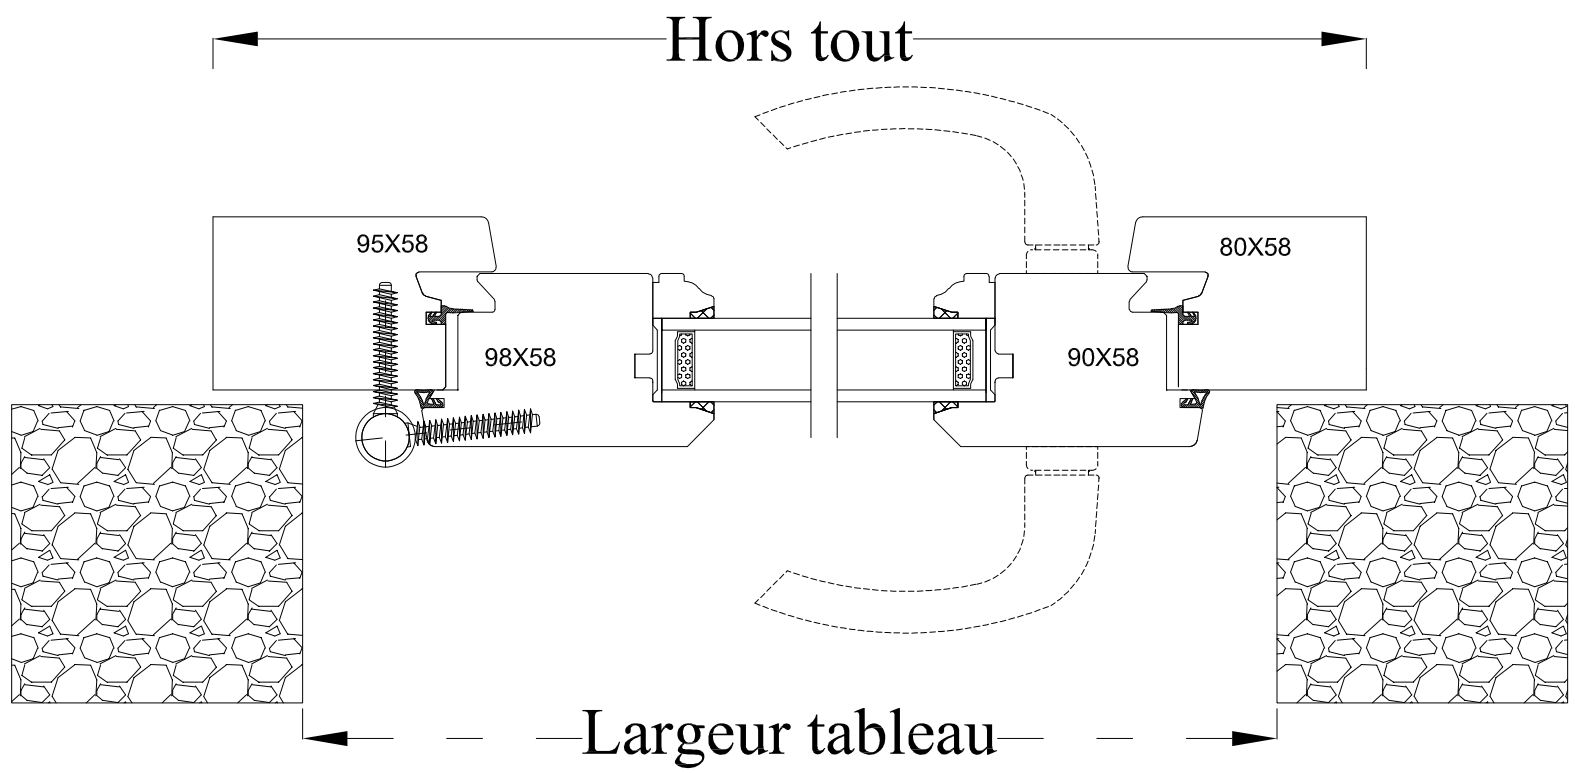


Coupe verticale

## TRADITION 58 J4 pente 45° EXT

Porte serrure barillet **ouverture extérieur** 1 vantail D/G tirant, seuil de 20mm PMR  
Moulure douçine intérieure / pente 45° extérieure

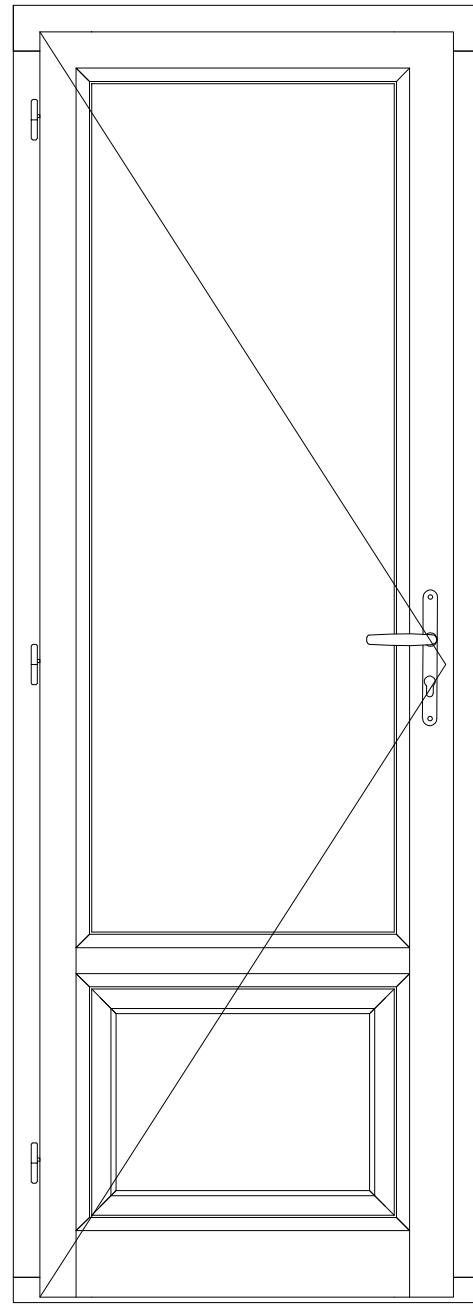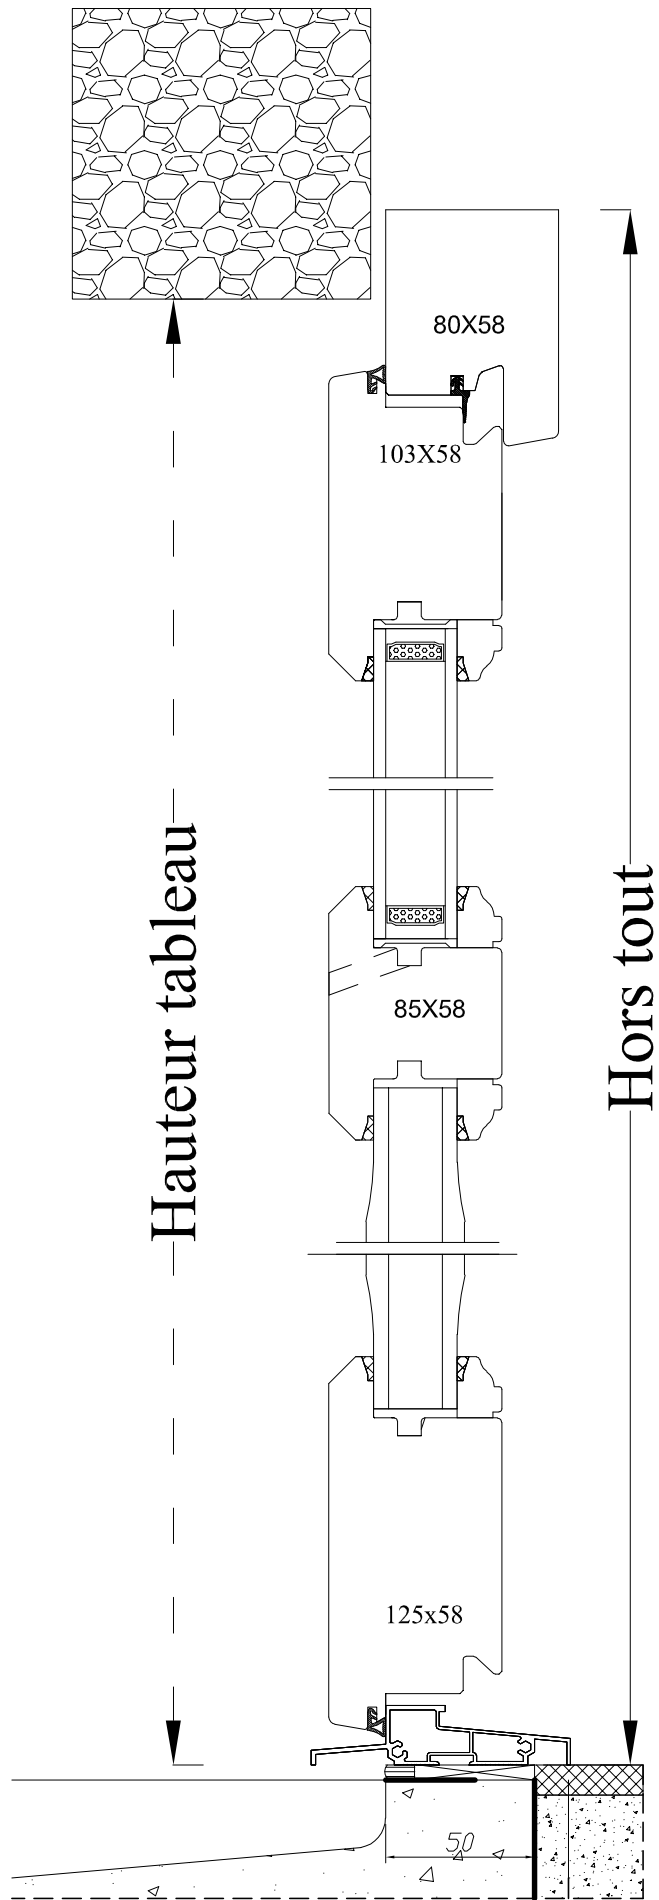

Code : PF10A

Date :	Client :
Dess.par :	Chantier :
 <p>Tel : 02 51 51 70 37 Fax : 02 51 51 79 37 www.menuiserie-marquis.fr 132 rue de la Fondanière</p>	A4
	Page 23