



Détails des gammes

Planches des accessoires


Panneau affleurant ext.

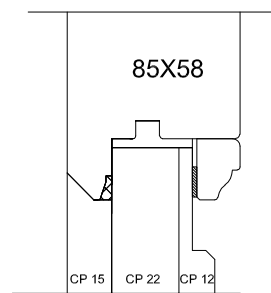


Panneaux 58mm * Panneaux pointe de diamant spéciaux plan à la demande

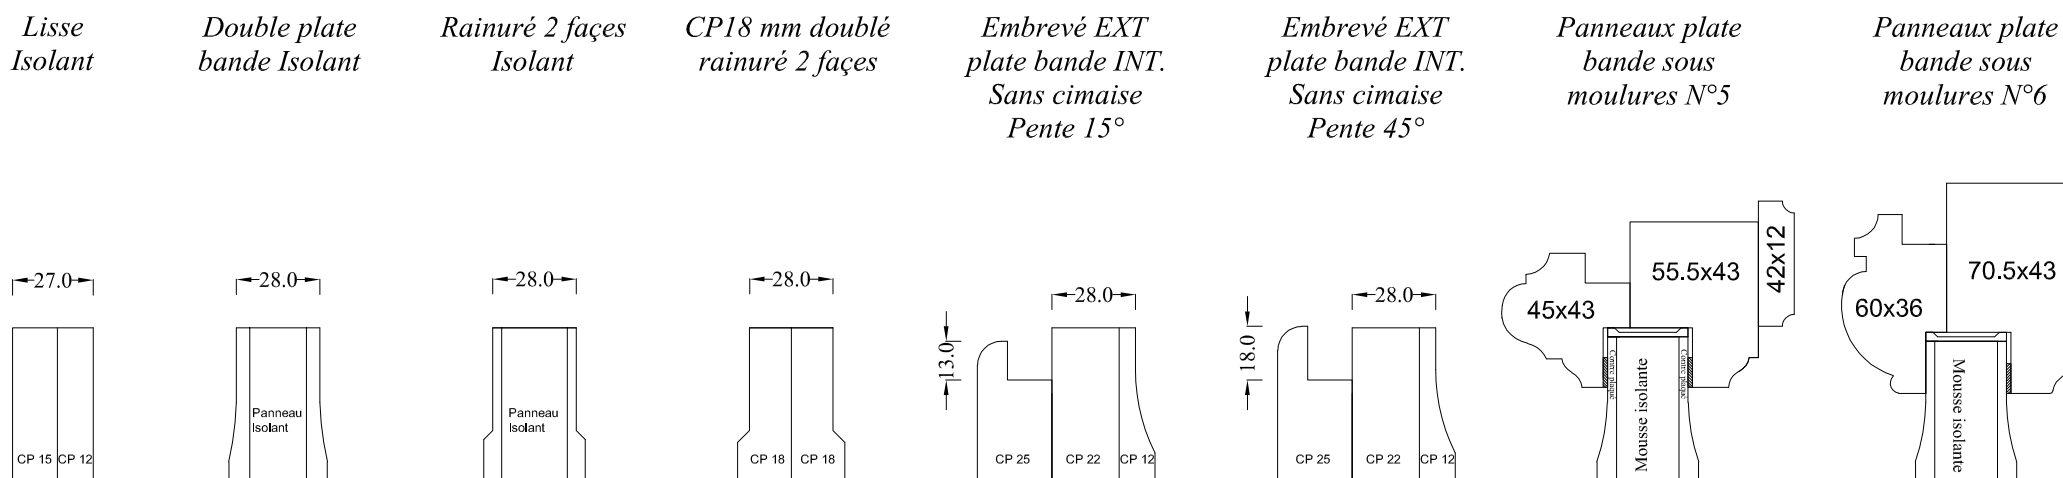


Panneaux 68mm

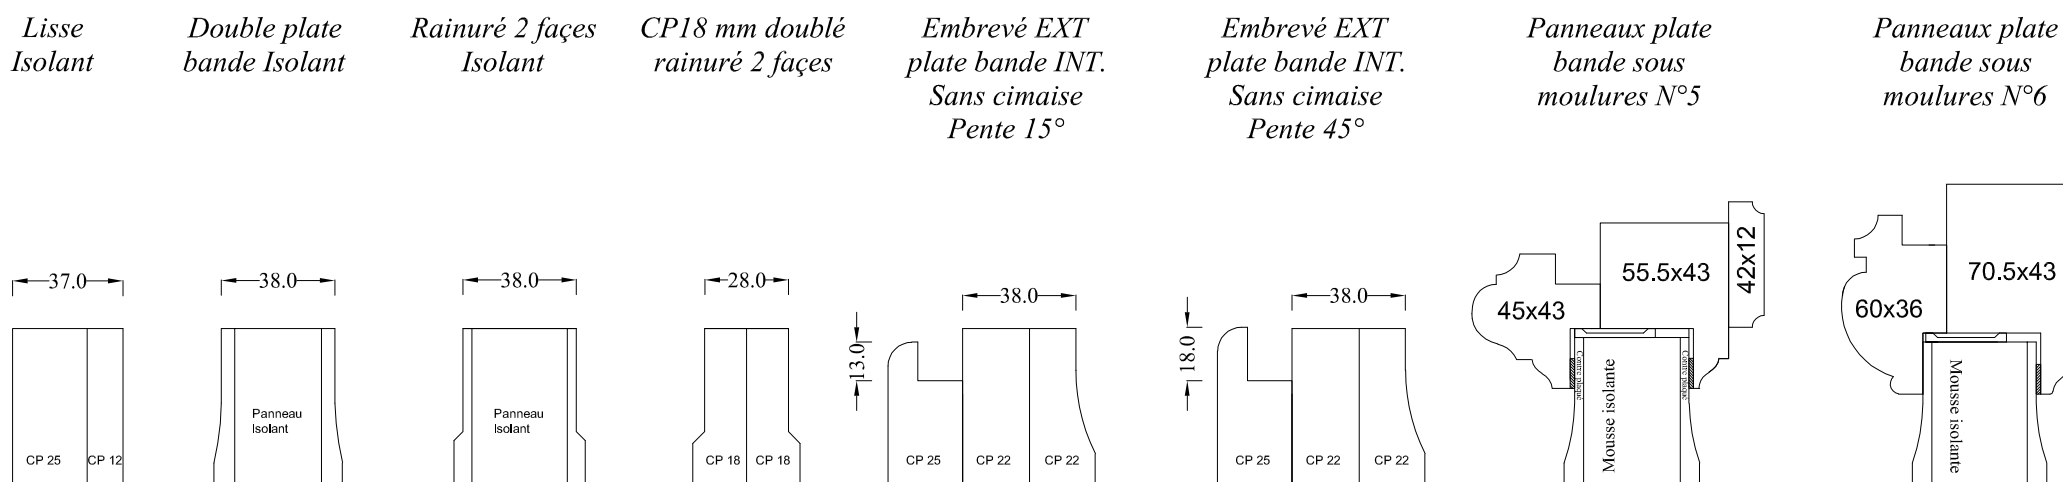


Seuil alu 58-68mm

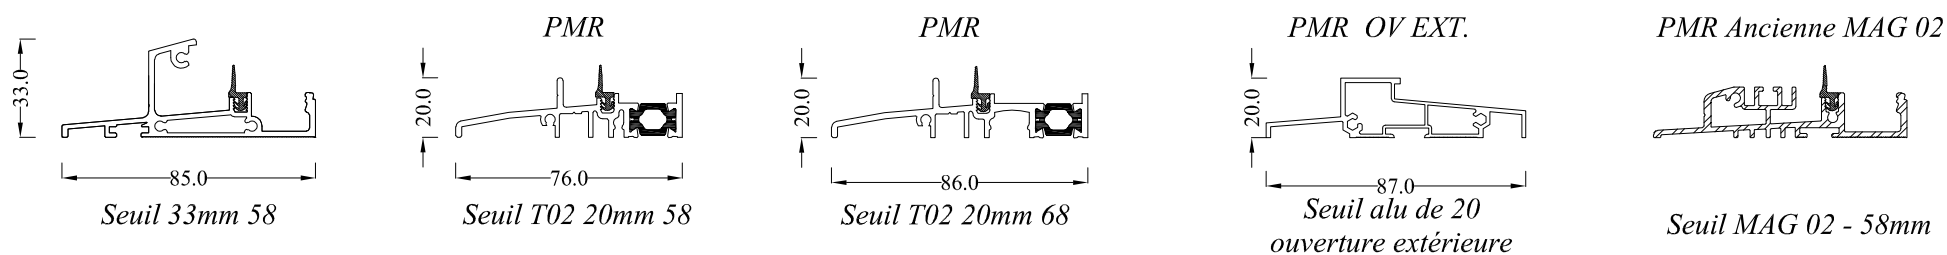

Habillage standart rénovation 58-68mm

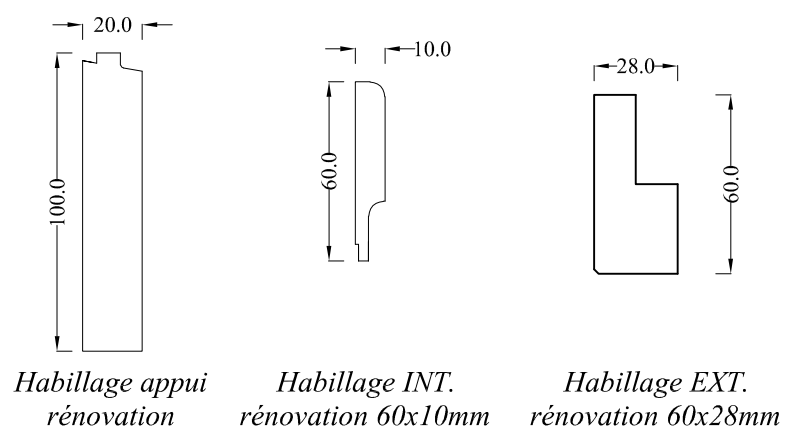

Ailes de recouvrement rénovation

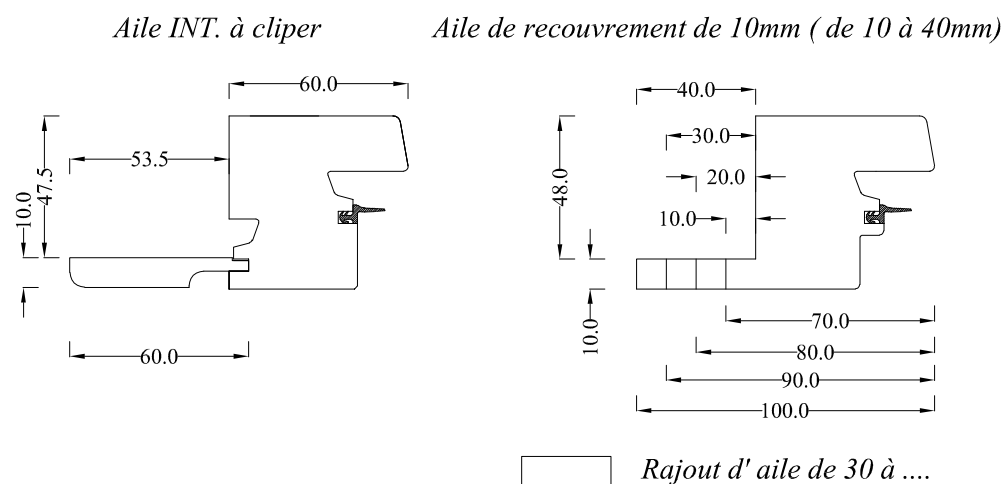

132 rue de la Fondanière
85120 la Tardière



Tél : 02 51 51 70 37
Fax : 02 51 51 79 37
www.menuiserie-marquis.fr