



Coupe horizontale

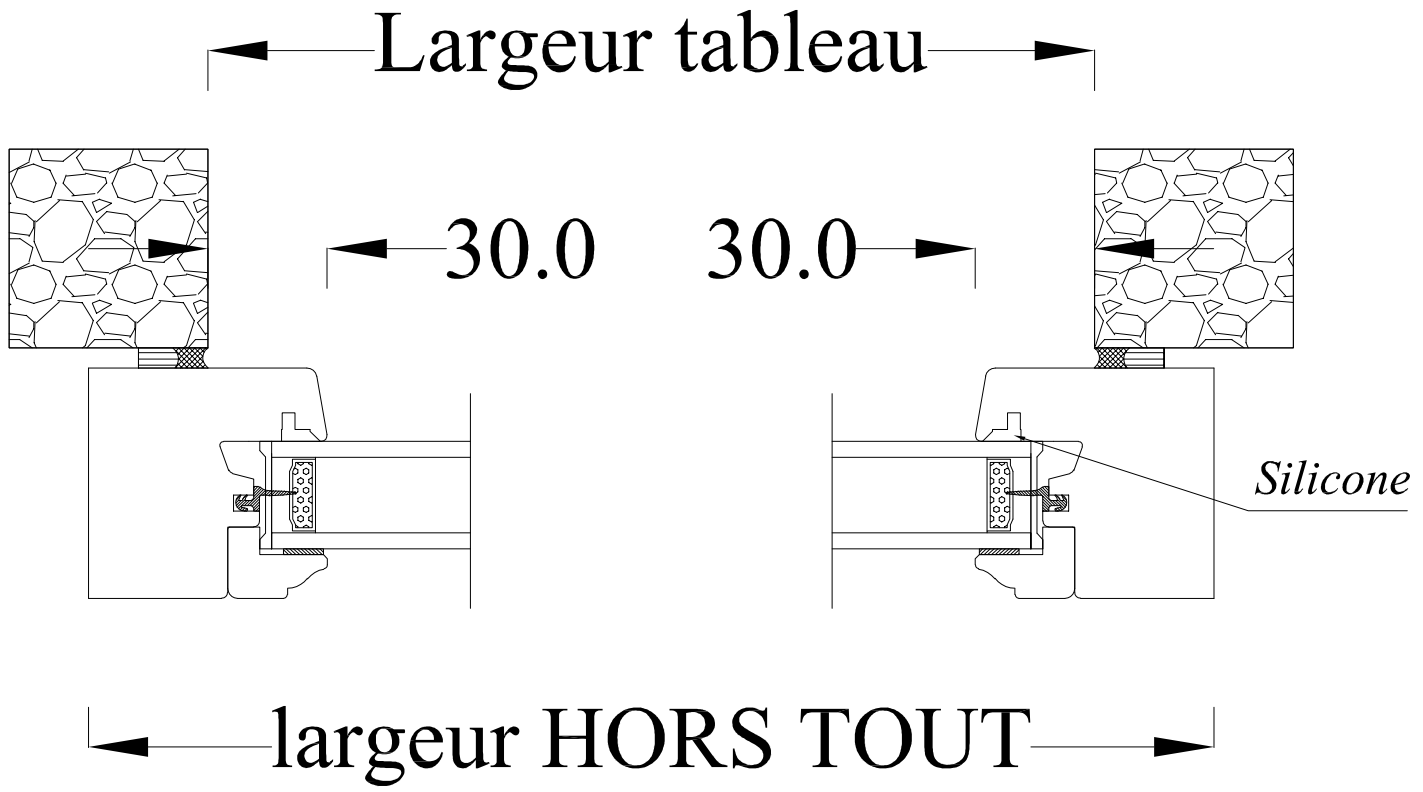


Coupe verticale

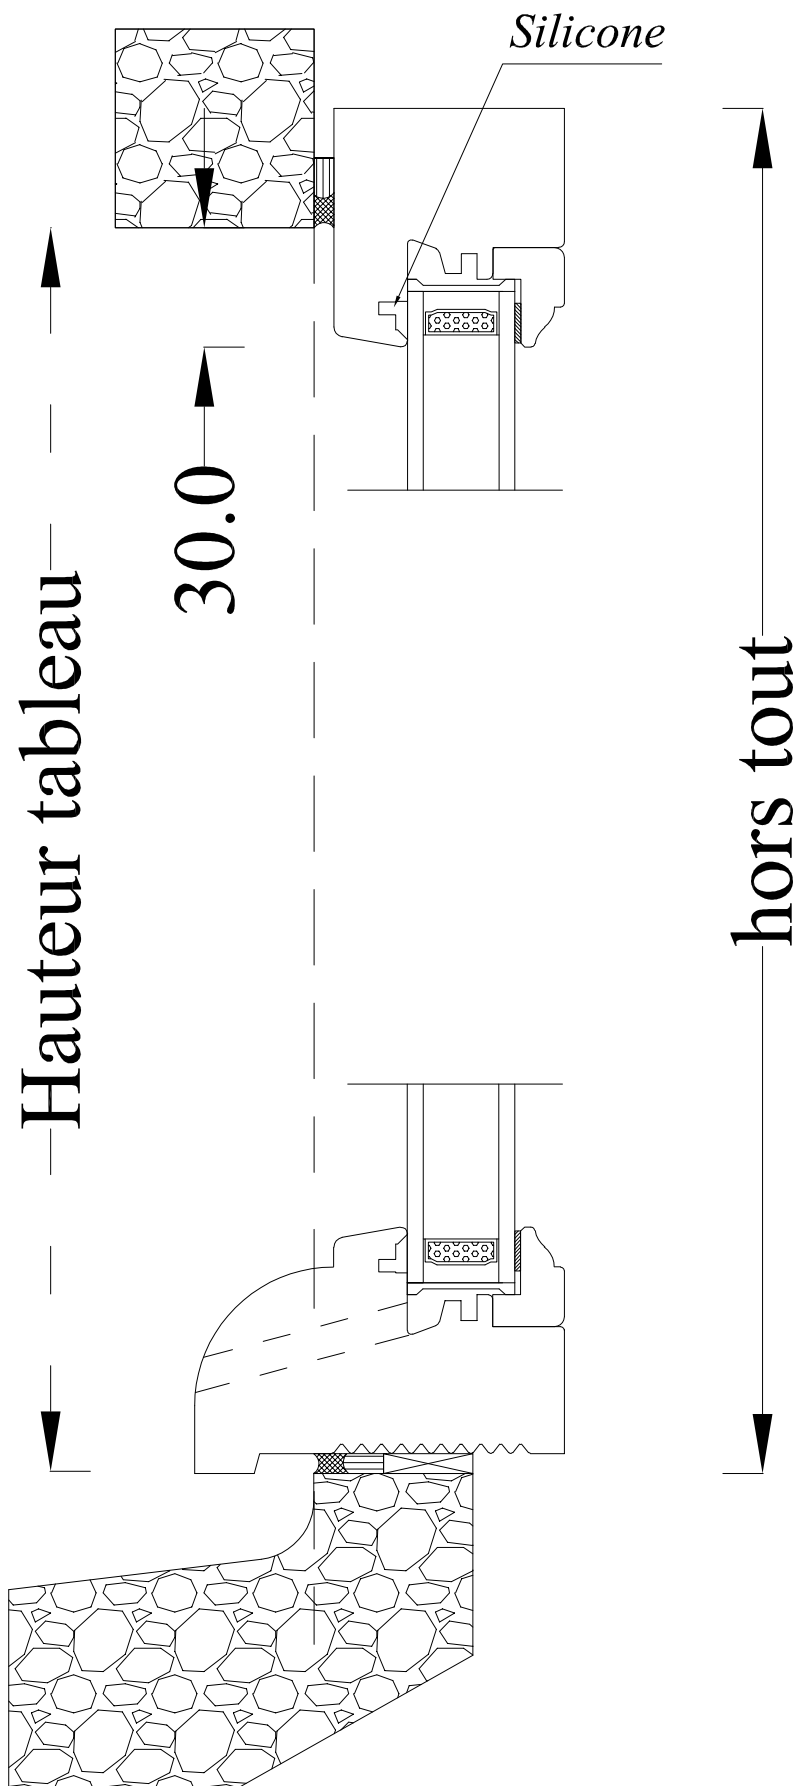


TRADITION 58 J12 pente 15° EXT.

Châssis fixe en dormant

Moulure douçine intérieure / pente 15° extérieure

 

Code : CF

Date :		Client :	
Dess.par:		Chantier:	
	Tél : 02 51 51 70 37 Fax : 02 51 51 79 37 www.menuiserie-marquis.fr 132 rue de la Fondanière	A4	Page 10